



# MANKOVICE

## ÚZEMNÍ PLÁN

### I.C. VÝKRES VEŘEJNĚ PROSPĚŠNÝCH STAVEB, OPATŘENÍ A ASANACÍ

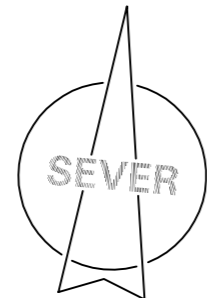

KLAD MAPOVÝCH SEKČÍ  
MĚŘÍTKA 1:5000

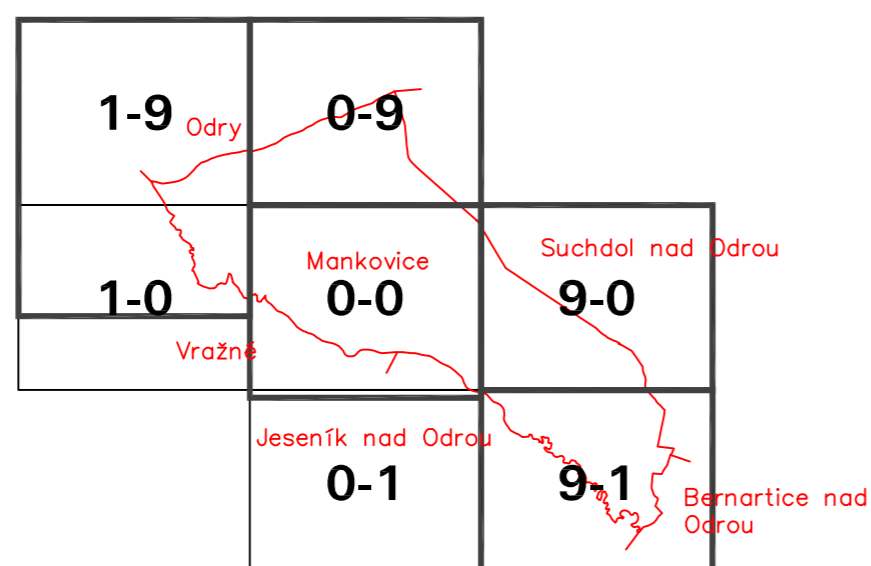

VEŘEJNĚ PROSPĚŠNÉ STAVBY (VPS) A VEŘEJNĚ PROSPĚŠNÁ OPATŘENÍ (VPO), PRO KTERÉ LZE PRAVA K POZEMKŮM A STAVBÁM VYVLASTNIT NEBO OMEZIT

- VPS – DOPRAVA
- D1** MÍSTNÍ KOMUNIKACE – SPOJKA MEZI III/04734 A III/04736
- D2** MÍSTNÍ KOMUNIKACE V PLOŠE Z3
- D3** MÍSTNÍ KOMUNIKACE V PLOŠE Z4
- D4** MÍSTNÍ KOMUNIKACE K PLOŠE Z5
- D6** SAMOSTATNÁ CYKLOSTEZKA VČETNĚ LÁVKY

VPS – TECHNICKÁ INFRASTRUKTURA:

- T11** VVTL PLYNOVOD DN 700 V SOUBĚHU SE STÁVAJÍCÍM
- T12** SPLAŠKOVÁ KANALIZACE
- T13** ČIŠTIRNA ODPADNÍCH VOD VEŘEJNÉ KANALIZACE

- VPO – ÚZEMNÍ SYSTÉM EKOLOGICKÉ STABILITY
- OSE PLOCHY VYMEZENÉ PRO ÚZEMNÍ SYSTÉM EKOLOGICKÉ STABILITY

OSNAŽENÍ DOKUMENTACE:	ÚZEMNÍ PLÁN MANKOVICE	<b>ATELIER ARCHPLAN OSTRAVA s.r.o.</b> <small>Martbovská 3168, 723 00 Ostrava-Martinec; zamaa@archplan.cz</small>
OBLEDNATEL:	OBEC MANKOVICE	
POŘIZOVATEL:	Ing. MARTINA MKLEDOVÁ, OSTRAVA	
ZHOTOVITEL:	ATELIER ARCHPLAN OSTRAVA s.r.o.	
ZODPOVĚDNÝ PROJEKTANT:	Ing. ARCH. MAGDALENA ZEMANOVA	
ZPRACOVATEL:	Ing. JAROSLAV GAYLAS Ing. LEOPOLD JANČAR Ing. SYLVA KANAROVÁ ZDENĚK VOŠKA Ing. TEREZA NOVAČKOVÁ Ing. MILAN POJEDNÍK MgA. KAREL ZEMAN	ZAKAZOVÉ ČÍSLO: 1056/07 EXPIKCE: ČERVENEC 2010 MĚŘÍTKO: 1:5000

